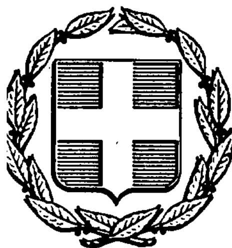


ΕΦΗΜΕΡΙΣ ΤΗΣ ΚΥΒΕΡΝΗΣΕΩΣ
ΤΗΣ ΕΛΛΗΝΙΚΗΣ ΔΗΜΟΚΡΑΤΙΑΣ

ΑΘΗΝΑ 26 ΟΚΤΩΒΡΙΟΥ 1988	ΤΕΥΧΟΣ ΤΕΤΑΡΤΟ	ΑΡΙΘΜΟΣ ΦΥΛΛΟΥ 764

ΠΟΛΕΟΔΟΜΙΑ
ΔΙΑΤΑΓΜΑ

(1)

Έγκριση πολεοδομικής μελέτης του οικισμού Ν. Μαρμαρά της Κοινότητας Ν. Μαρμαρά (Ν. Χαλκιδικής).

Ο ΠΡΟΕΔΡΟΣ ΤΗΣ ΕΛΛΗΝΙΚΗΣ ΔΗΜΟΚΡΑΤΙΑΣ

Έχοντας υπόψη:

1. Τις διατάξεις του Ν. 1337/1983 «Επέκταση των πολεοδομικών σχεδίων, οικιστική ανάπτυξη και σχετικές ρυθμίσεις» (ΦΕΚ 33/Α) όπως τροποποιήθηκε με το Ν. 1512/1985 «Τροποποίηση και συμπλήρωση πολεοδομικών διατάξεων, ρύθμιση συναφών θεμάτων και θεμάτων του Ταμείου Νομικών» (ΦΕΚ 4/Α) και ειδικότερα τα άρθρα 6 (παρ. 1, 4,5 και 6) και 7 (παρ. 1,2 και 4).
2. Τις διατάξειςτου Ν.Δ/τος της 17.7.1923 «Περί σχεδίων πόλεων κωμών κ.λπ.» όπως μεταγενέστερα τροποποιήθηκαν και συμπληρώθηκαν και ειδικότερα το άρθρο 3.
3. Τις διατάξεις του Ν. 1577/1985 «Γενικός Οικοδομικός Κανονισμός» (ΦΕΚ 210/Α) και ειδικότερα τα άρθρα 6 (παρ. 1), 7,8,9,15 και 16 όπως τροποποιήθηκαν με το άρθρο 13 του Ν. 1647/86 «Οργανισμός Κτηματολογίου και Χαρτογραφήσεων Ελλάδας (ΟΚΧΕ)» (ΦΕΚ 141/Α).
4. Τις διατάξεις του Ν. 1558/85 «Κυβέρνηση και Κυβερνητικά Όργανα» (ΦΕΚ 137/Α) και ειδικότερα το άρθρο 23 παράγρ. 1.
5. Την υπ' αριθ. 32899/1252/25.4.86 απόφαση του Υπουργού Περιβάλλοντος, Χωροταξίας και Δημοσίων Έργων «Έγκριση γενικού πολεοδομικού σχεδίου (Γ.Π.Σ.) της κοινότητας Ν. Μαρμαρά (Ν. Χαλκιδικής)» (ΦΕΚ 444/Δ/86).
6. Την υπ' αριθ. Υ. 1291/1987 απόφαση του Πρωθυπουργού «Σύσταση Θέσης Αναπληρωτή Υπουργού στα Υπουργεία Εξωτερικών, Εθνικής Άμυνας, Περιβάλλοντος, Χωροταξίας και Δημοσίων Έργων, Μεταφορών και Επικοινωνιών και Υφυπουργού στο Υπουργείο Εθνικής Οικονομίας» (ΦΕΚ 526/Β).
7. Την υπ' αριθ. Υ. 1436/1987 απόφαση του Πρωθυπουργού «Καθορισμός αρμοδιοτήτων του Αναπληρωτή Υπουργού Περιβάλλοντος, Χωροταξίας και Δημοσίων Έργων Μανόλη Παπαστεφανάκι» (ΦΕΚ 549/Β).
8. Τις υπ' αριθ. 2/86 και 98/87 γνωμοδοτήσεις του κοινοτικού συμβουλίου Ν. Μαρμαρά.
9. Την υπ' αριθ. 1/1988 γνωμοδότηση του Συμβμουλίου Χωροταξίας, Οικισμού και Περιβάλλοντος Ν. Χαλκιδικής.
10. Την υπ' αριθ. 408/1988 γνωμοδότηση του Συμβουλίου της Επικρατείας, με πρόταση του Αναπληρωτή Υπουργού Περιβάλλοντος, Χωροταξίας και Δημοσίων Έργων, αποφασίζουμε:

Άρθρο 1.

Εγκρίνεται το πολεοδομικό σχέδιο του οικισμού Ν. Μαρμαρά της κοινότητας Ν. Μαρμαρά (Ν. Χαλκιδικής) με το καθορισμό οικοδομησίμων χώρων, οδών, πεζοδρόμων, κοινοχρήστων χώρων, χώρων στάθμευσης αυτοκινήτων, χώρου αθλητισμού, παιδικής χαράς και παιδικού σταθμού, εκπαίδευσης (γυμνάσιο), παιδικής χαράς, πολιτιστικού κέντρου, κοινοτικών εγκαταστάσεων - τουρισμού - αναψυχής όπως φαίνονται στα σχετικά τρία (3) χρωματισμένα πρωτότυπα διαγράμματα σε κλίμακα 1:1000 που θεωρήθηκαν από τον Προϊστάμενο της Διεύθυνσης Πολεοδομικών Εφαρμογών με την υπ' αριθ. 44260/1988 πράξη του και που συνοπτικά τους αντίτυπα δημοσιεύονται με το παρόν διάταγμα.

Άρθρο 2.

Εγκρίνεται, όπως διατυπώνεται στα επόμενα άρθρα ο πολεοδομικός κανονισμός του οικισμού Ν. Μαρμαρά της κοινότητας Ν. Μαρμαρά (Ν. Χαλκιδικής) που το πολεοδομικό του σχέδιο εγκρίνεται με το άρθρο 1 του παρόντος.

Άρθρο 3.

Στην παραπάνω περιοχή καθορίζονται ζώνες κοινωνικού συντελεστή (ΣΚΣ) όπως φαίνονται να περικλείονται με την ένδειξη ΖΚΣ στα σχετικά διαγράμματα.

Στις ζώνες κοινωνικού συντελεστή, για την εφαρμογή των κατ' άρθρο 6 παράγρ. 6 του Ν. 1337/1983 προγραμμάτων, εφαρμόζεται δεύτερος αυξημένος συντελεστής δόμησης (κοινωνικός συντελεστής) ένα (1).

Άρθρο 4.

1. Στους οικοδομήσιμους χώρους που χαρακτηρίζονται με στοιχείο Α στα σχετικά διαγράμματα επιτρέπονται οι χρήσεις γενικής κατοικίας όπως προσδιορίζονται από το άρθρο 5 του υπ' αριθ. 81/80 Π.Δ/τος (ΦΕΚ 27/Α).
2. Στους οικοδομήσιμους χώρους που χαρακτηρίζονται στα διαγράμματα με στοιχείο Κ επιτρέπονται οι χρήσεις πολεοδομικού κέντρου όπως προσδιορίζονται από το άρθρο 8 του παραπάνω Π. Δ/τος.

Άρθρο 5.

1. Στο πρόσωπο των οικοπέδων οικοδομημένων ή μη επιβάλλεται προκήπιο πλάτους 3, 4, 5, 7 και 10 μέτρων όπως φαίνονται στα ίδια διαγράμματα.
2. Επιβάλλονται παρόδιες στοές 4 μέτρων όπως φαίνεται στα σχετικά διαγράμματα.

Άρθρο 6.

Τα ελάχιστα όρια εμβαδού και προσώπου καθώς και οι λοιποί όροι και περιορισμοί δόμησης καθορίζονται ως εξής:

1. Ελάχιστο πρόσωπο: δέκα πέντε (15) μέτρα.
Ελάχιστο εμβαδόν: τετρακόσια (400) τετρ. μέτρα.
2. Κατά παρέκκλιση της προηγούμενης παραγράφου θεωρούνται άρτια και οικοδομήσιμα τα οικόπεδα εφόσον α) έχουν κατά τη δημοσίευση του παρόντος διατάγματος:
- Ελάχιστο πρόσωπο: δεκατέσσερα (14) μέτρα.
- Ελάχιστο εμβαδόν: διακόσια πενήντα (250) τ.μ.

β) παραχωρήθηκαν από το Δημόσιο, με όποιες διαστάσεις παραχωρήθηκαν.

γ) προκύπτουν από την οριστική πράξη εφαρμογής της πολεοδομικής μελέτης ή προέρχονται από τις εισφορές σε γη σύμφωνα με το άρθρο 8 του Ν. 1337/1983 και έχουν:

– Ελάχιστο πρόσωπο: οχτώ (8) μέτρα.

- Ελάχιστο εμβαδόν: εκατόν πενήντα (150) τ.μ.

3. Επιπλέον των διατάξεων των προηγουμένων παραγράφων 1 και 2 τα οικόπεδα θεωρούνται άρτια και οικοδομήσιμα εφόσον μέσα στο οικοδομήσιμο τμήμα τους εγγράφεται κάτοψη κτιρίου με ελάχιστη επιφάνεια πενήντα (50) τ.μ. και ελάχιστη πλευρά πέντε (5) μέτρων.

4. Μέγιστο ποσοστό κάλυψης των οικοπέδων εξήντα τοις εκατό (60%) της επιφανείας τους.

5.α) Συντελεστής δόμησης έξι δέκατα (0,6).

β) Κατά παρέκκλιση του εδαφίου α ορίζεται συντελεστής δόμησης 0,8 για οικόπεδα εμβαδού κάτω των 250 $μ^2$, εφόσον η συνολική επιφάνεια ορόφων δεν υπερβαίνει τα 150 $μ^2$.

6. Μέγιστο επιτρεπόμενο ύψος των κτιρίων δέκα και μισό (10,5).

7. Σε περίπτωση κατασκευής στέγης το μέγιστο ύψος αυτής ορίζεται σε 1,50 μ.

Άρθρο 7.

Η ισχύς του παρόντος διατάγματος αρχίζει από τη δημοσίευσή του στην Εφημερίδα της Κυβερνήσεως.

Στον Αναπληρωτή Υπουργό Περιβάλλοντος, Χωροταξίας και Δημοσίων Έργων, αναθέτουμε τη δημοσίευση και εκτέλεση του παρόντος διατάγματος.

Αθήνα, 2 Σεπτεμβρίου 1988

Ο ΠΡΟΕΔΡΟΣ ΤΗΣ ΔΗΜΟΚΡΑΤΙΑΣ

ΧΡΗΣΤΟΣ ΑΝΤ. ΣΑΡΤΖΕΤΑΚΗΣ


Ο ΑΝΑΠΛΗΡΩΤΗΣ ΥΠΟΥΡΓΟΣ

ΠΕΡΙΒ/ΝΤΟΣ, ΧΩΡ/ΞΙΑΣ ΚΑΙ ΔΗΜ. ΕΡΓΩΝ

ΜΑΝΟΛΗΣ ΠΑΠΑΣΤΕΦΑΝΑΚΙΣ

ΥΠΟΥΡΓΕΙΟ ΧΩΡ/ΞΙΑΣ ΟΙΚΙΣΜΟΥ & ΠΕΡ/ΝΤΟΣ
ΥΠΗΡΕΣΙΑ ΧΑΡΤΟΓΡΑΦΗΣΕΩΝ ΚΑΙ ΚΤΗΜΑΤΟΛΟΓΙΟΥ

ΤΟΠΟΓΡΑΦΙΚΟ ΔΙΑΓΡΑΜΜΑ

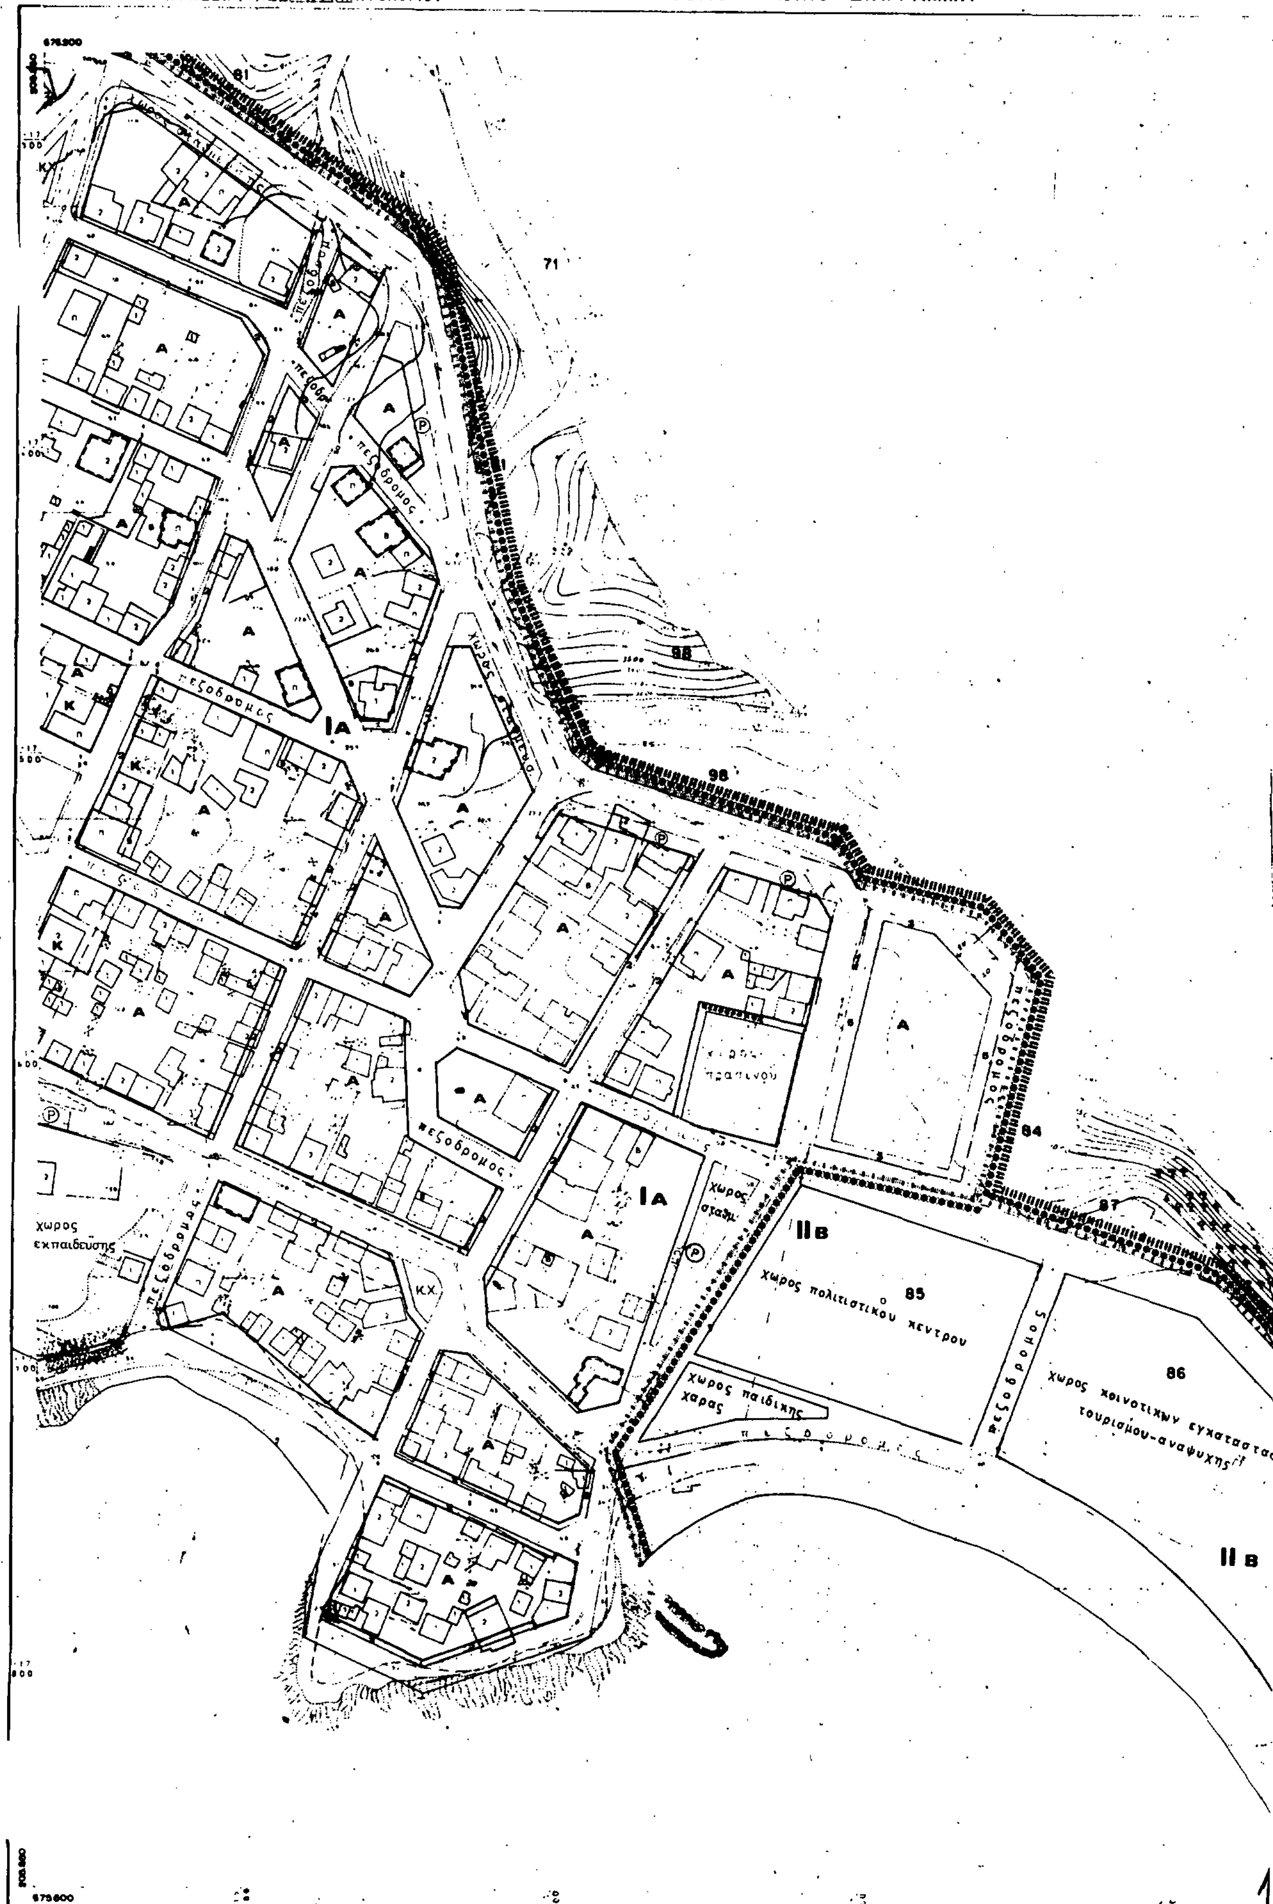

Κλίμαξ 1:1000

ΚΑ 00.56
1 / 13 06

ΧΩΡ/ΞΙΑΣ ΟΙΚΙΣΜΟΥ ; ΠΕΡ/ΝΤΟΣ
ΧΑΡΤΟΓΡΑΦΗΣΕΩΝ ΚΑΙ ΚΤΗΜΑΤΟΛΟΓΙΟΥ

Υ.Χ.Ο.Π

Ε.Π.Α 82-84

Οριο Πολεοδομικης Ενότητας - Γειτονιας
City Planning Unit Neighborhood Boundary

Οριο Κεντρικης Περιοχης
Central Area Boundary

Οριο Πυκνοδομημένης Περιοχης
Densely Built up Area Boundary

Ρυμοτομικη Γραμμη (πράσινη)
Street Line (green)

Οικοδομικη Γραμμη (κοκκινη)
Building Line (red)

Στοα
Arcade

Ⓟ χωρος σταθμευσης

Ακαλυπτος Χωρος (σε κοινη χρηση)
Private Open Space or common use

Καταργουμενη Ρυμοτομικη η Οικοδομικη Γραμμη
Abolished Street or Building Line

Αμιγης Κατοικια
Residential

Α Γενικη Κατοικια
Mixed Residential
Απαγορευονται οχλουσες χρησεις, νυκτερινα κεντρα, συνεργεια αυτοκινητων

Κ Λιανικό Εμποριο, Εξυπηρετησεις, Αναψυχη
Retail Trade Services Recreation

Τ Τουρισμος
Tourism

Βπ Βιοτεχνια Περιφερειας
Outer area Light Manufacturing

ΚΧ Ελευθερος Χωρος Κοινοχρηστος
Public Open Space

Οριο Περιοχης Αναπλασης
Boundary of Area Proposed to Be Reformed

Οριο Προτεινομενου για Κήρυξη Αρχαιολογικου Χωρου
Boundary of Archaeological site proposed to be listed

Οριο προτεινομενου για κήρυξη παραδοσιακου η Διατηρητεου Συνολου
Boundary of Traditional or Preservation District Proposed to Be Listed

Προτεινομενο για Κήρυξη Διατηρητεο Άρχιτεκτονικο ή Φυσικο Στοιχειο
Element Proposed to Be Listed for its Architectural or Natural Value

Προτεινόμενο για Κήρυξη Παραδοσιακο η Διατηρητεο Κτισμα
Traditional or Requiring Preservation Building Proposed to Be Listed

Οριο Τομεα Συντελεστή Δόμησης (Σ Δ)
Maximum Floor Area Ratio District Boundary

Ι, ΙΙ Τομεις Συντελεστων Δόμησης
Floor Area Ratio Districts

Οριο Τομεα Λοιπων Ορων Δομησης
Building Regulations District Boundary

Οριο Τομεα Ειδικων Περιορισμων Δομησης
Special Building Regulations District Boundary

Α, Β Τόμεις Λοιπων Ορων Δομησης
Other Building Regulations Districts

ΣΥΝΤΕΛΕΣΤΕΣ ΔΟΜΗΣΗΣ

ΤΟΜΕΙΣ	Ι	ΙΙ
Σ Δ	1,0	0,6 με Κοιν Συντ 1,0

ΛΟΙΠΟΙ ΟΡΟΙ ΔΟΜΗΣΗΣ

ΤΟΜΕΙΣ / ΟΡΟΙ ΔΟΜΗΣΗΣ	Α	Β
ΤΡΟΠΟΣ ΔΟΜΗΣΗΣ	Ελευθερη τοποθετηση	Ελευθερη τοποθετηση
Π Κ	60 %	60 %
ΑΡΤΙΟΤΗΤΑ	Εμβαδ 400μ² Προσ 15 μ η οπως παραχωρηθηκαν	Εμβαδ 400μ² Προσ 15 μ
ΠΑΡΕΚΚΛΙΣΗ ΑΡΤΙΟΤΗΤΑΣ	Για τα απομειουμενα λογω ρυμοτομιας Αρθρο 6 ΓΟΚ 85	—
Μ Υ	10 50 μ	10 50 μ

ΥΠΟΥΡΓΕΙΟ [illegible]

Γ. 44260/88

Εγκρισης πολεοδομικής μελέτης του Οικισμού Ν. Μαρμαρα της Κοινότητας Ν. Μαρμαρά (ν. Χαλκιδικής)

7 Ιουλίου 1988
Δ/ΝΤΗΣ

Ν. ΚΟΚΚΟΤΑΚΗΣ

ΠΟΛΕΟΔΟΜΙΚΗ ΜΕΛΕΤΗ - ΑΝΑΘΕΩΡΗΣΗ ΕΠΕΚΤΑΣΗ

ΚΕΝΤΡΟΝ ΦΧ 1100000
φ. 40° 15'
λ. 00° 15' ΑΠΟ ΑΘΗΝΑ

ΗΜΕΡΟΜΗΝΙΑ ΦΩΤΟΓΡΑΦΙΑΣ 1982

ΔΙΑΝΟΜΗ ΠΙΝΑΚΙΩΝ

ΠΟΛΕΟΔΟΜΙΚΗ ΟΡΓΑΝΩΣΗ - ΛΕΙΤΟΥΡΓΙΕΣ


ΧΑΡΤΗΣ

Π-2.1 ΡΥΜΟΤΟΜΙΚΟ ΣΧΕΔΙΟ

ΚΛΙΜΑΚΑ 1:1.000

ΟΙΚΙΣΜΟΣ Ν. ΜΑΡΜΑΡΑΣ

ΜΑΙΟΣ 1984 ΝΟΜΟΣ ΧΑΛΚΙΔΙΚΗΣ

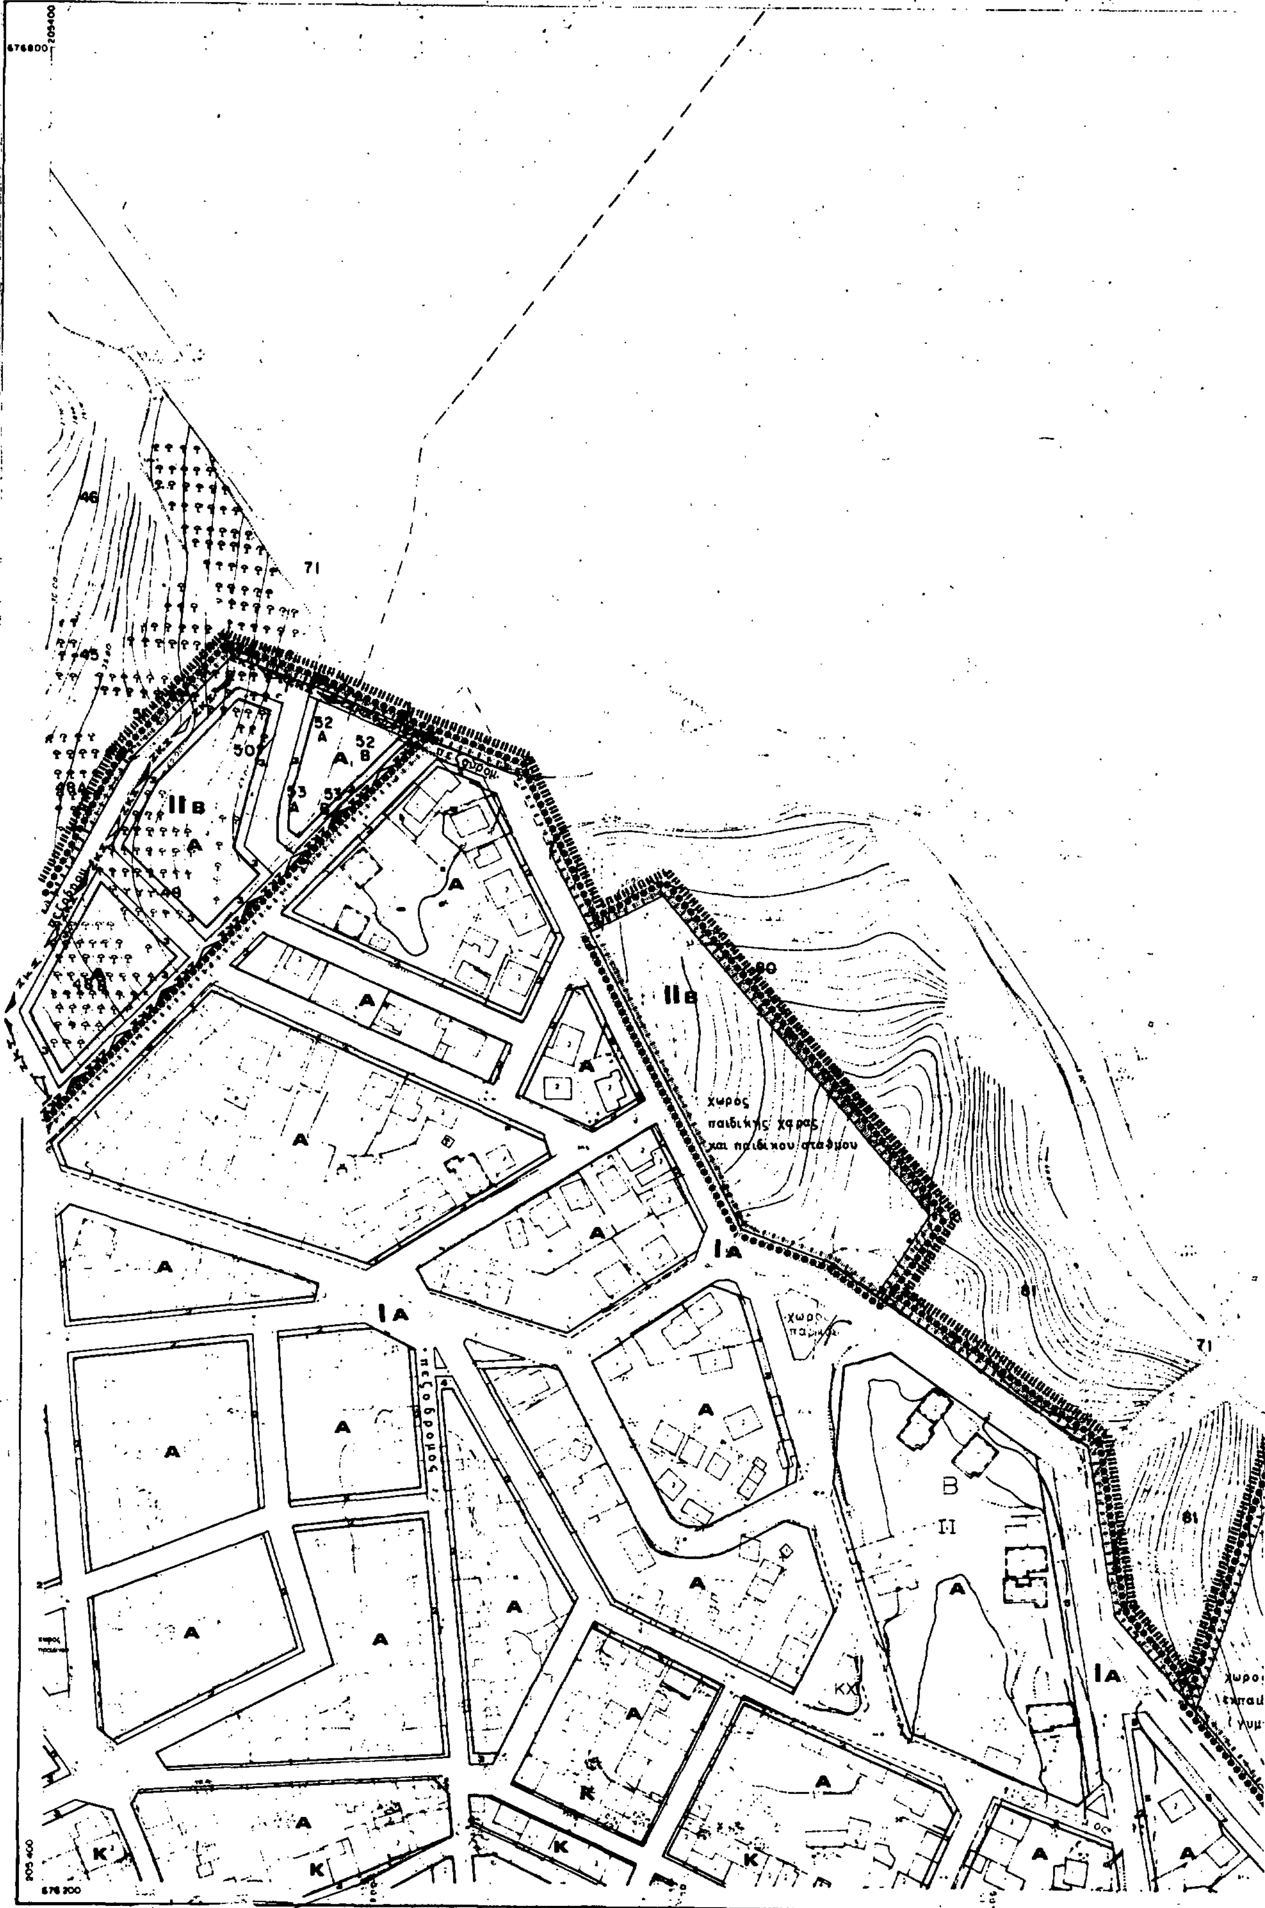
ΥΠΟΥΡΓΕΙΟ ΧΩΡ/ΞΙΑΣ ΟΙΚΙΣΜΟΥ & ΠΕΡ/ΝΤΟΣ
ΥΠΗΡΕΣΙΑ ΧΑΡΤΟΓΡΑΦΗΣΕΩΝ ΚΑΙ ΚΤΗΜΑΤΟΛΟΓΙΟΥ
ΤΟΠΟΓΡΑΦΙΚΟ ΔΙΑΓΡΑΜΜΑ
IIB
IA
χωρος
παιδικής χαρας
και παιδικου σταθμου
πεζοδρομος
Κλίμαξ 1:1000

ΚΑ 00.56
1 / 12.07

ΧΩΡ/ΞΙΑΣ ΟΙΚΙΣΜΟΥ ΠΕΡ/ΝΤΟΣ
ΧΑΡΤΟΓΡΑΦΗΣΕΩΝ ΚΑΙ ΚΤΗΜΑΤΟΛΟΓΙΟΥ

Υ.Χ.Ο.Π

Ε.Π.Α
82-84

- Οριο Πολεοδομικής Ενότητας - Γειτονιάς / City Planning Unit Neighborhood Boundary
- Οριο Κεντρικής Περιοχής / Central Area Boundary
- Οριο Πυκνοδομημένης Περιοχής / Densely Built-up Area Boundary
- Ρυμοτομική Γραμμή (πράσινη) / Street Line (green)
- Οικοδομική Γραμμή (κόκκινη) / Building Line (red)
- Στοά / Arcade
- Ακάλυπτος Χώρος (σε κοινή χρηση) / Private Open Space (in common use)
- Καταργούμενη Ρυμοτομική ή Οικοδομική Γραμμή / Abolished Street or Building Line
- Αμιγής Κατοικία / Residential
- **Α** Γενική Κατοικία / Mixed Residential — Απαγορευονται οχλουσες χρησεις, νυκτερινα κεντρα, συνεργεια αυτοκινητων
- **Κ** Λιανικό Εμποριο, Εξυπηρετησεις, Αναψυχη / Retail Trade Services Recreation
- **Τ** Τουρισμός / Tourism
- **Βπ** Βιοτεχνια Περιφερειας / Outer area Light Manufacturing
- **ΚΧ** Ελευθερος Χωρος Κοινοχρηστος / Public Open Space
- Οριο Περιοχης Αναπλασης / Boundary of Area Proposed to Be [illegible]
- Οριο Προτεινομενου για Κηρυξη Αρχαιολογικου Χωρου / Boundary of Archaeological site proposed [illegible]
- Οριο προτεινομενου για κηρυξη παραδοσιακου η Διατηρητεου Συνολου / Boundary of Traditional or Preservation District Proposed [illegible]
- Προτεινομενο για Κηρυξη Διατηρητέο Αρχιτεκτονικο η Φυσικο Στοιχειο / Element Proposed to Be Listed [illegible]
- Προτεινόμενο για Κηρυξη Παραδοσιακο η Διατηρητεο Κτιριο / Traditional or Requiring Preservation Building Proposed [illegible]
- Οριο Τομεα Συντελεστη Δομησης (Σ.Δ.) / [illegible] Floor Area Ratio District Boundary
- **Ι, ΙΙ** Τομεις Συντελεστων Δομησης / Floor Area Ratio Districts
- Οριο Τομεα Λοιπων Ορων Δομησης / Building Regulations District Boundary
- Οριο Τομεα Ειδικων Περιορισμων Δομησης / Special Building Regulations District Boundary
- **Α, Β** Τομεις Λοιπων Ορων Δομησης / Other Building Regulations Districts

ΣΥΝΤΕΛΕΣΤΕΣ ΔΟΜΗΣΗΣ:

ΤΟΜΕΙΣ	Ι	ΙΙ
Σ Δ	1,0	0,6 με Κοιν Συντ 1,0

ΛΟΙΠΟΙ ΟΡΟΙ ΔΟΜΗΣΗΣ


ΟΡΟΙ ΔΟΜΗΣΗΣ / ΤΟΜΕΙΣ	Α	Β
ΤΡΟΠΟΣ ΔΟΜΗΣΗΣ	Ελευθερη τοποθετηση	Ελευθερη τοποθετηση
Π Κ	60 %	60 %
ΑΡΤΙΟΤΗΤΑ	Εμβαδ 400μ² Προσ 15 μ. οπως παραχωρηθηκαν	Εμβαδ 400μ² Προσ 15 μ.
ΠΑΡΕΚΚΛΙΣΗ ΑΡΤΙΟΤΗΤΑΣ	Για τα απομειούμενα λογω ρυμοτομιας, Αρθρο 6 Γ.Ο.Κ. 85	—
Μ Υ	10,50 μ	10,50 μ

Γ. 44260/88

Εγκρισης Πολεοδομικής μελέτης του οικισμού Ν. Μαρμαρά της κοινότητας Ν. Μαρμαρά (ν. Χαλκιδικής)

7 Ιουλίου 1988
ΔΜΤΨΣ

Ν. ΚΟΚΚΟΤΑΚΗΣ

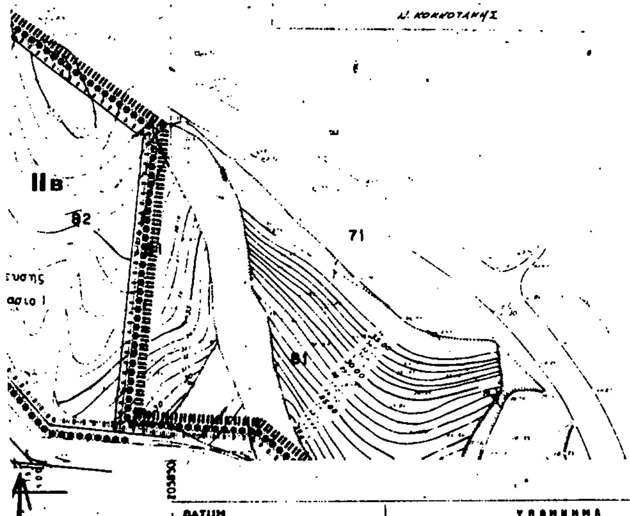

ΠΟΛΕΟΔΟΜΙΚΗ ΜΕΛΕΤΗ - ΑΝΑΘΕΩΡΗΣΗ ΕΠΕΚΤΑΣΗ

ΚΕΝΤΡΟΝ ΦΚ 1100000 ΗΜΕΡΟΜΗΝΙΑ ΦΩΤΟΓΡΑΦΙΑΣ 1982
φ. 40° 15'
λ. 00° 15' ΑΠΟ ΑΘΗΝΑ

ΔΙΑΝΟΜΗ ΠΙΝΑΚΙΔΩΝ


ΚΑ 0056 1 1007	ΚΑ 0056 1 1107	ΚΑ 0056 1 1207	ΚΑ 0056 1 1307
ΚΑ 0056 1 1006	ΚΑ 0056 1 1106	ΚΑ 0056 1 1206	ΚΑ 0056 1 1306

476 800, 476 200, 475 600
204.500, 204.950, 205.400, 205.850, 206.300

ΠΟΛΕΟΔΟΜΙΚΗ ΟΡΓΑΝΩΣΗ - ΛΕΙΤΟΥΡΓΙΕΣ

ΧΑΡΤΗΣ
Π-2.1
ΡΥΜΟΤΟΜΙΚΟ ΣΧΕΔΙΟ

ΚΛΙΜΑΚΑ 1:1.000
ΟΙΚΙΣΜΟΣ Ν. ΜΑΡΜΑΡΑΣ
ΜΑΙΟΣ 1984
ΝΟΜΟΣ ΧΑΛΚΙΔΙΚΗΣ

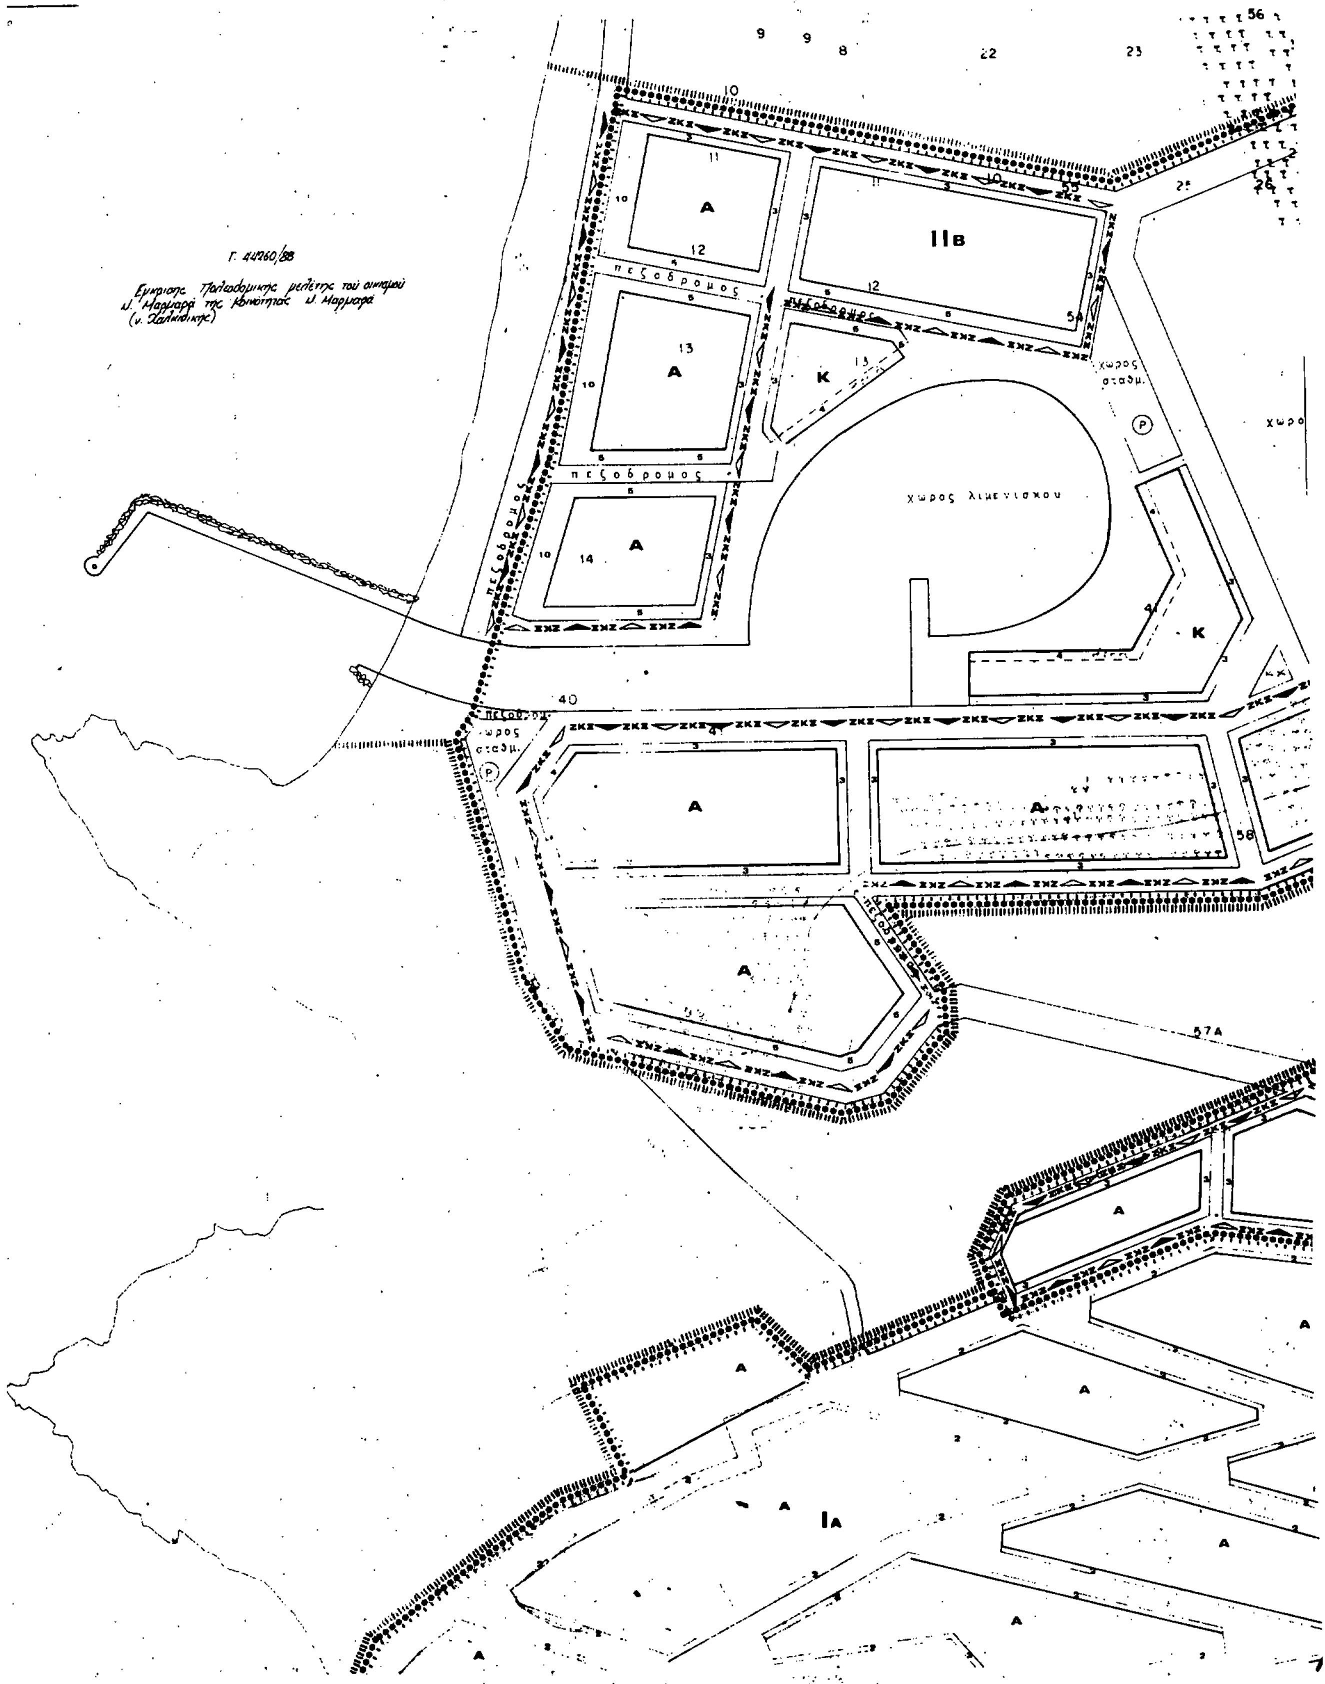
ΤΟΠΟΓΡΑΦΙΚΟ ΔΙΑΓΡΑΜΜΑ
ΣΙΑ ΧΑΡΤΟΓΡΑΦΗΣΕΩΝ ΚΑΙ ΚΤΗΜΑΤΟΛΟΓΙΟΥ
Γ. 44260/88
Εγκρίσεις Πολεοδομικής μελέτης του οικισμού Ν. Μαρμαρά της Κοινότητας Ν. Μαρμαρά (ν. Χαλκιδικής)
πεζόδρομος
χώρος λιμενίσκου
χώρος σταθμ.
IIB
IA
ΖΚΖ

ΤΟΠΟΓΡΑΦΙΚΟ ΔΙΑΓΡΑΜΜΑ

Υ.Χ.Ο.Π

Ε.Π.Α 82-84

ΠΟΛΕΟΔΟΜΙΚΗ ΜΕΛΕΤΗ - ΑΝΑΘΕΩΡΗΣΗ ΕΠΕΚΤΑΣΗ

ΠΟΛΕΟΔΟΜΙΚΗ ΟΡΓΑΝΩΣΗ - ΛΕΙΤΟΥΡΓΙΕΣ

Π-2.1 ΡΥΜΟΤΟΜΙΚΟ ΣΧΕΔΙΟ

1:1000 ΟΙΚΙΣΜΟΣ Ν. ΜΑΡΜΑΡΑΣ

ΜΑΙΟΣ 1984 ΝΟΜΟΣ ΧΑΛΚΙΔΙΚΗΣ